

土地使用与户部寨镇总体规划衔接图


上海同济城市规划设计研究院

2017.07

附图一 濮阳市化工产业集聚区户部寨片区在户部寨镇总体规划中的位置

濮阳县文留镇总体规划 (2016-2030)

镇区土地利用规划图

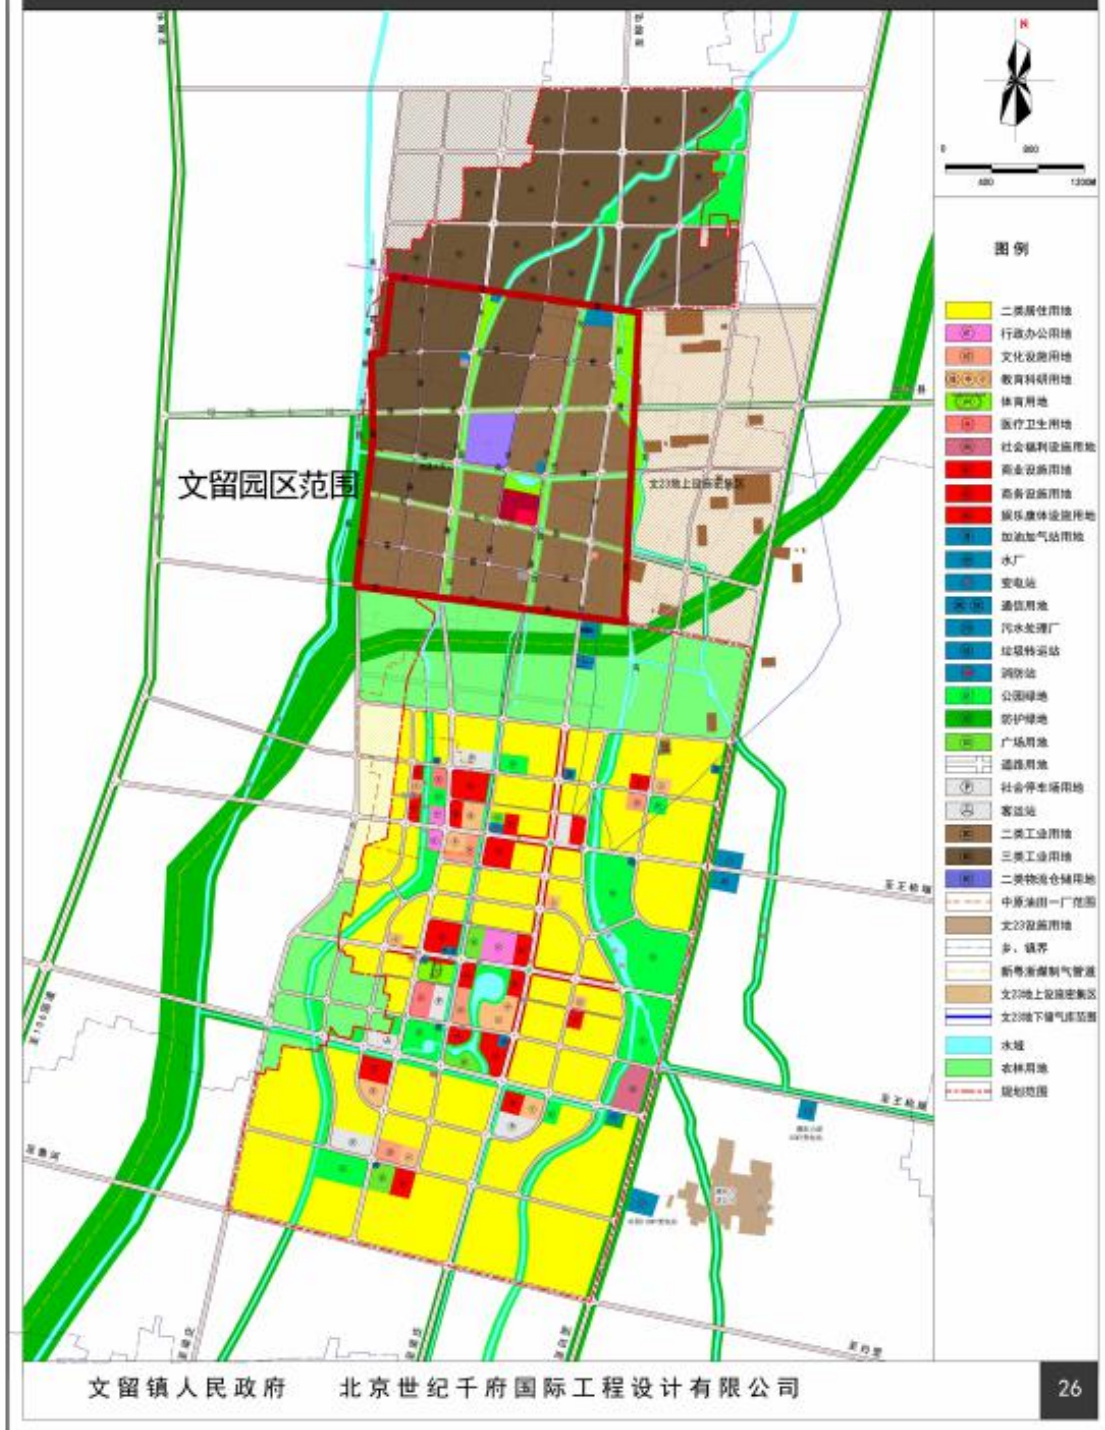


土地使用与文留镇总体规划衔接图



上海同济城市规划设计研究院

2017.07

附图二 濮阳市化工产业集聚区文留片区在文留镇总体规划中的位置

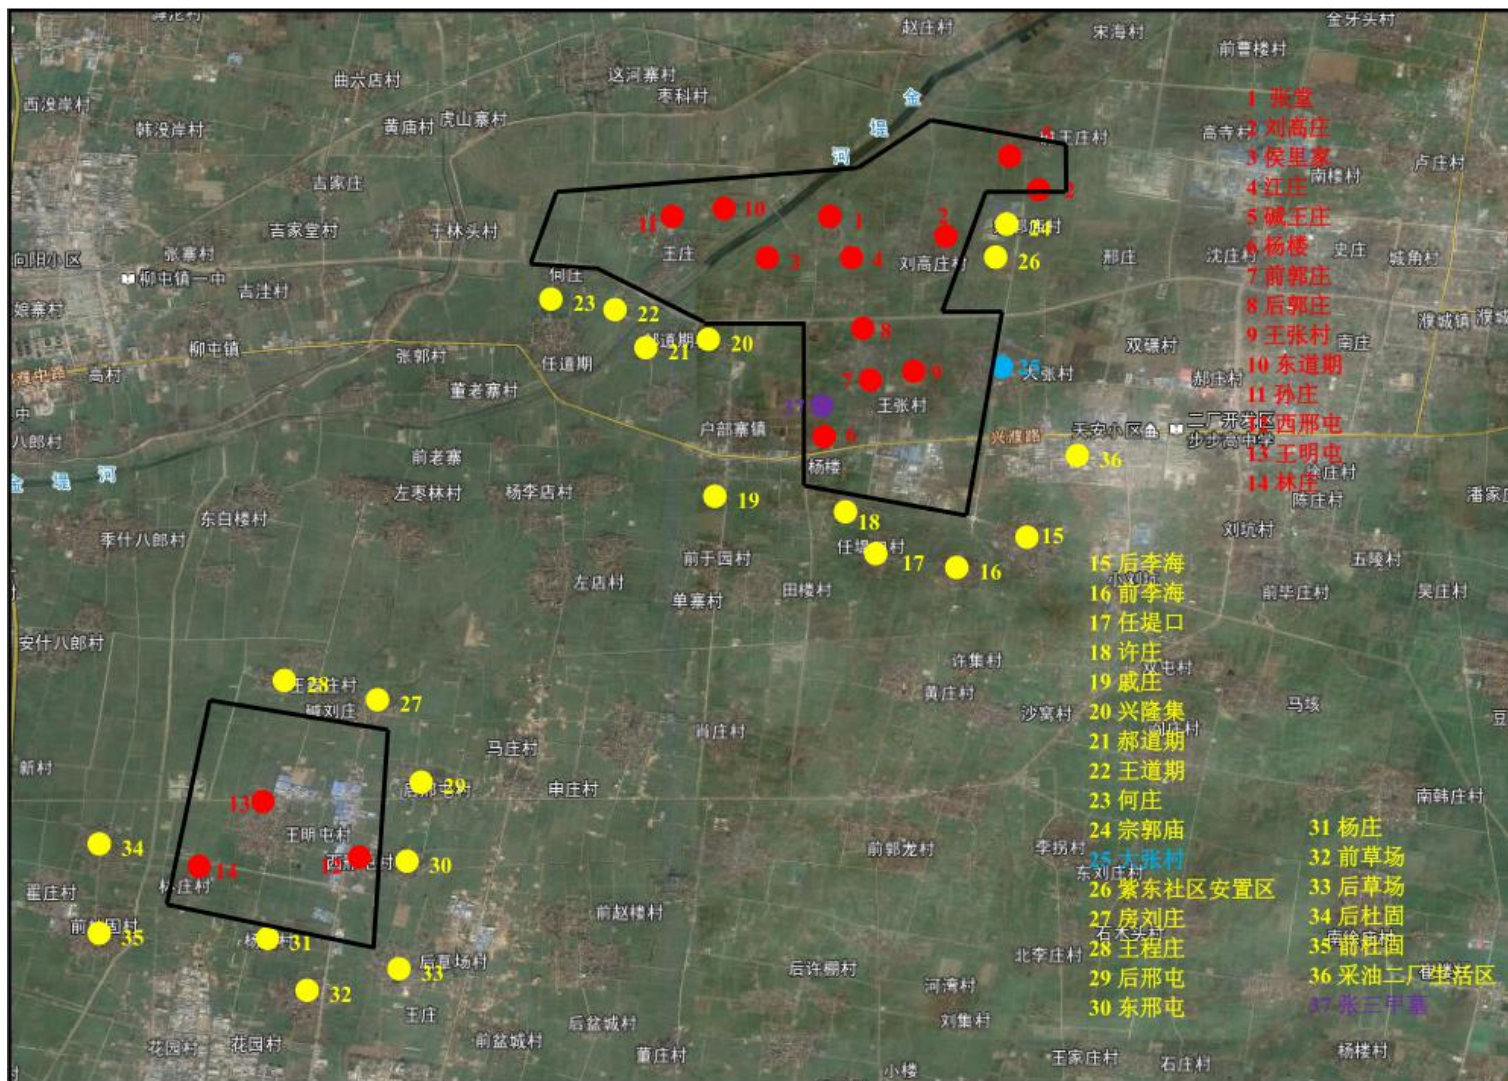

附图三 濮阳市化工产业集聚区周边村庄分布图

濮阳市产业集聚区发展规划

在土地利用总体规划中的位置图

濮阳县土地利用规划图 (2010 ~ 2020年)



濮阳县人民政府


河南省城乡规划设计研究总院

图号 05

附图四 集聚区在《濮阳县土地利用总体规划》中的位置关系图

濮阳市化工产业集聚区总体发展规划（2016-2020）

空间结构规划图

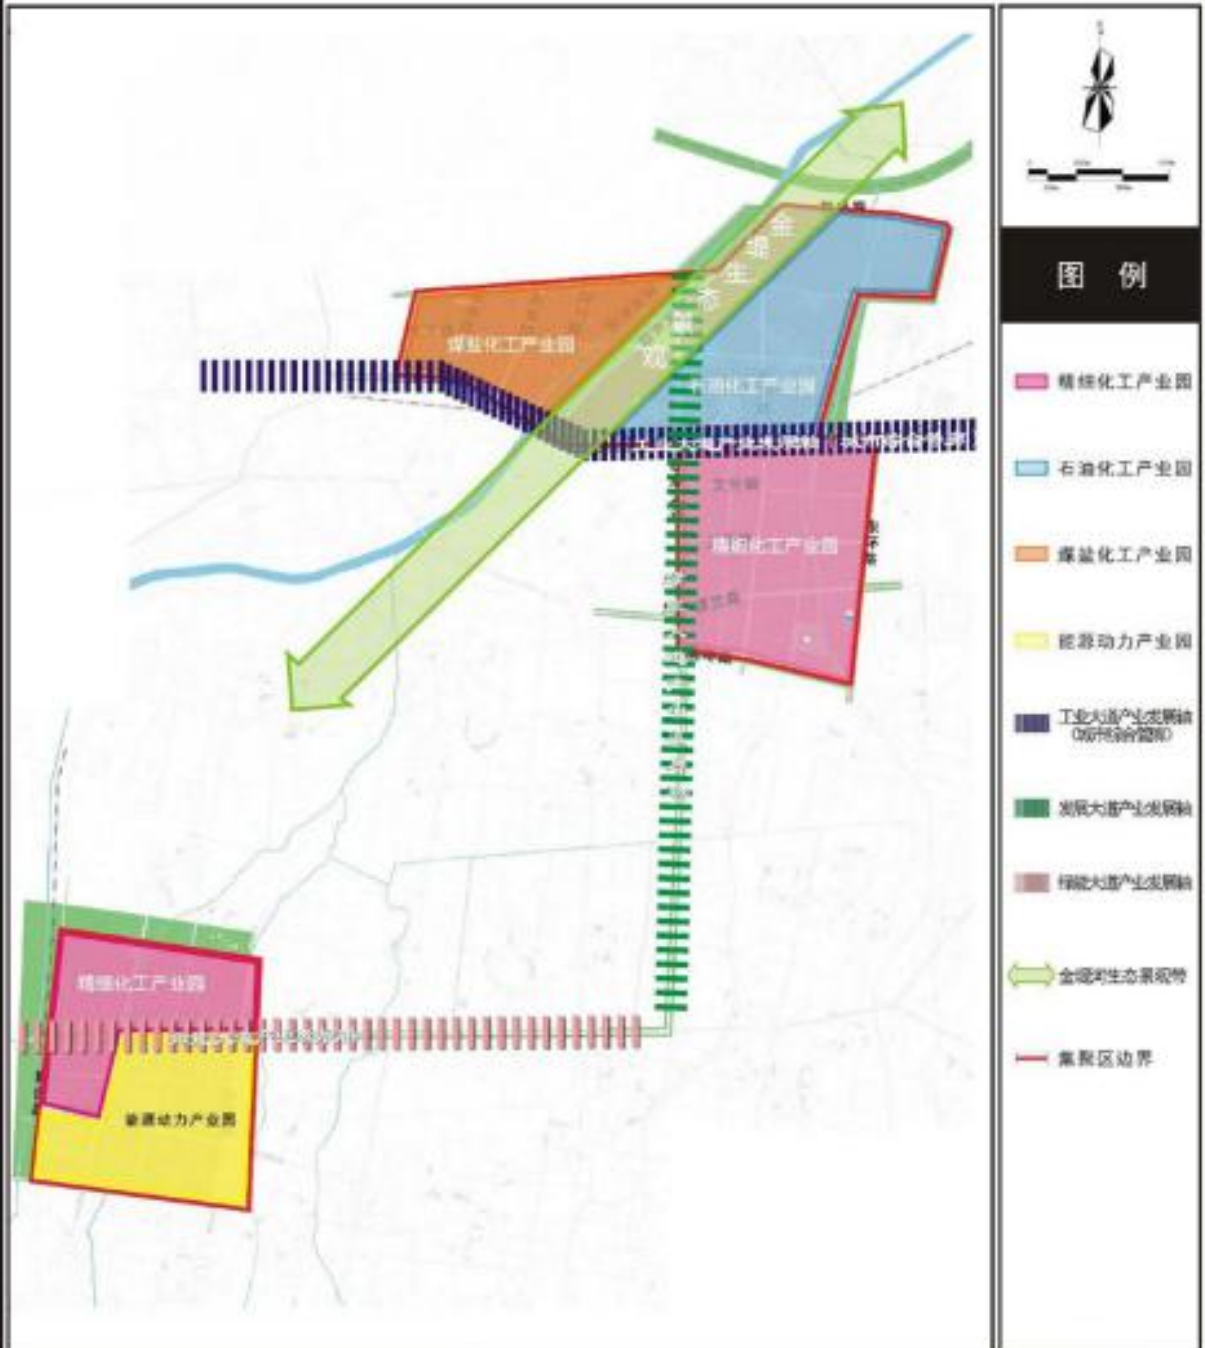

濮阳县人民政府

河南省城乡规划设计研究总院

2015.11


11

附图五

濮阳市化工产业集聚区空间结构规划图

濮阳市化工产业集聚区总体发展规划（2016-2020）

土地利用规划图（近期）

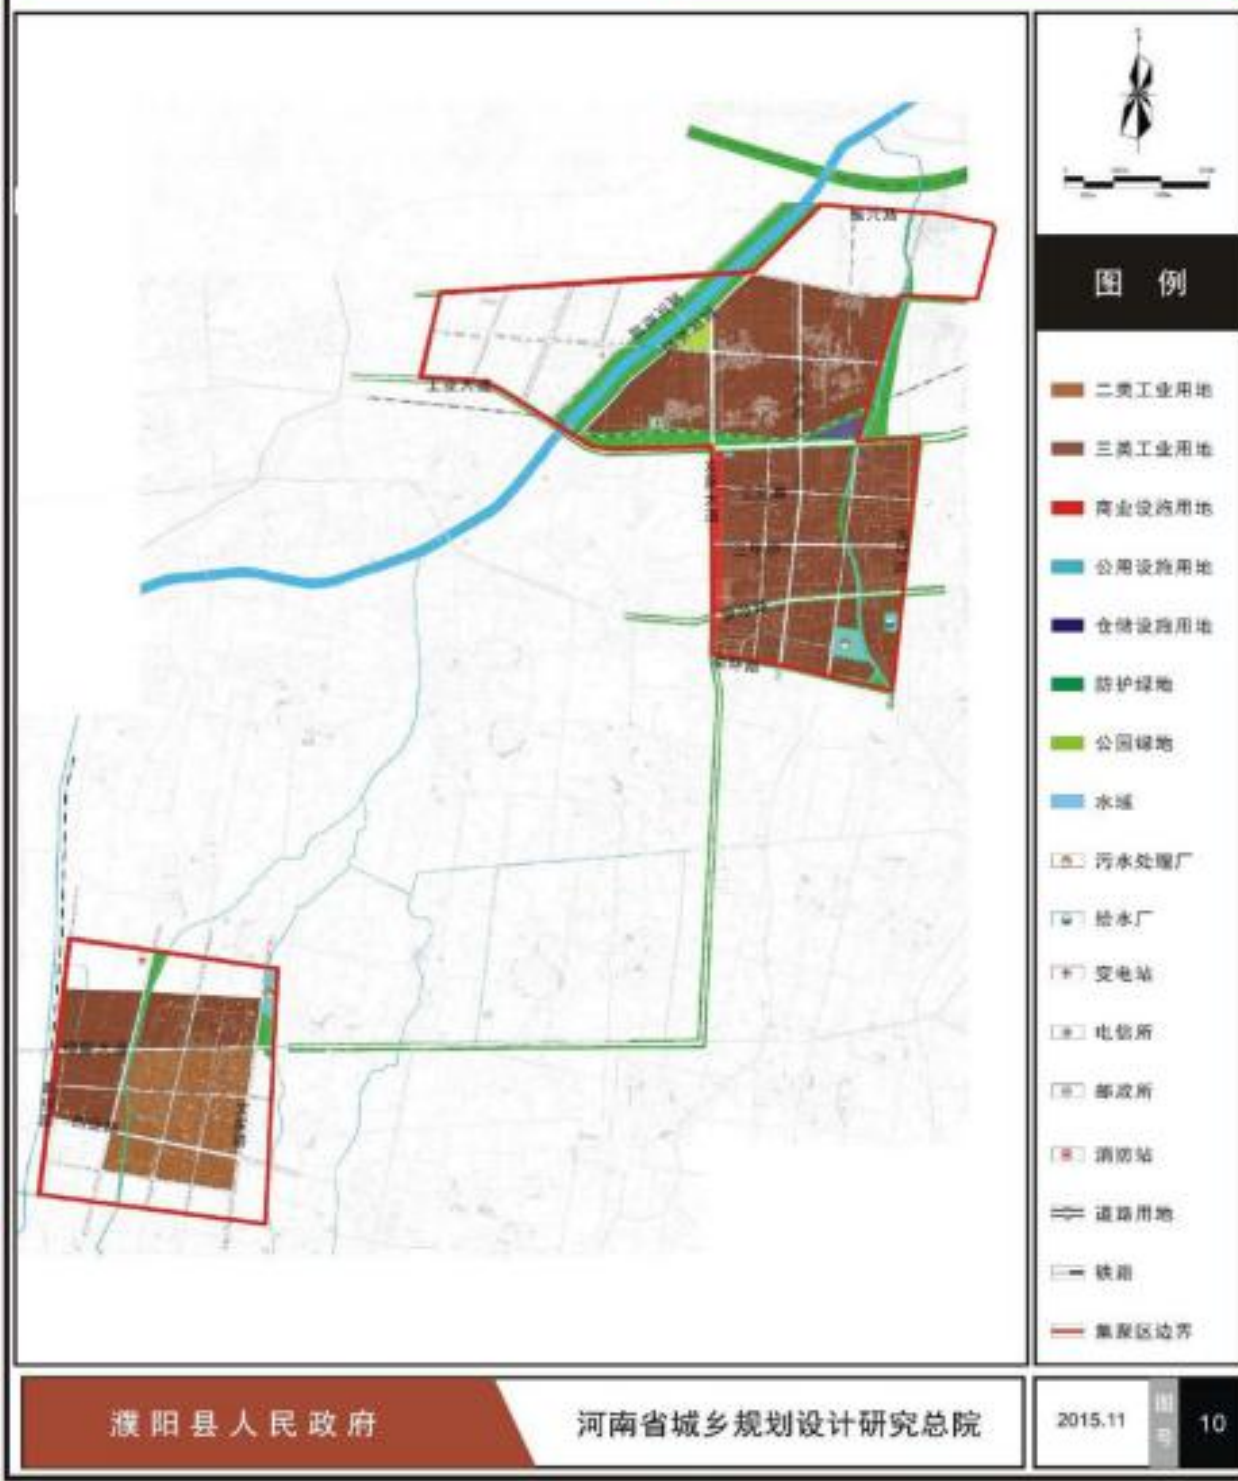

附图六 濮阳市化工产业集聚区土地利用规划图（近期）

濮阳市化工产业集聚区总体发展规划（2016-2020）


土地利用规划图（远期）



附图七 濮阳市化工产业集聚区土地利用规划图（远期）

濮阳市化工产业集聚区总体发展规划（2016-2020）

三区划分规划图

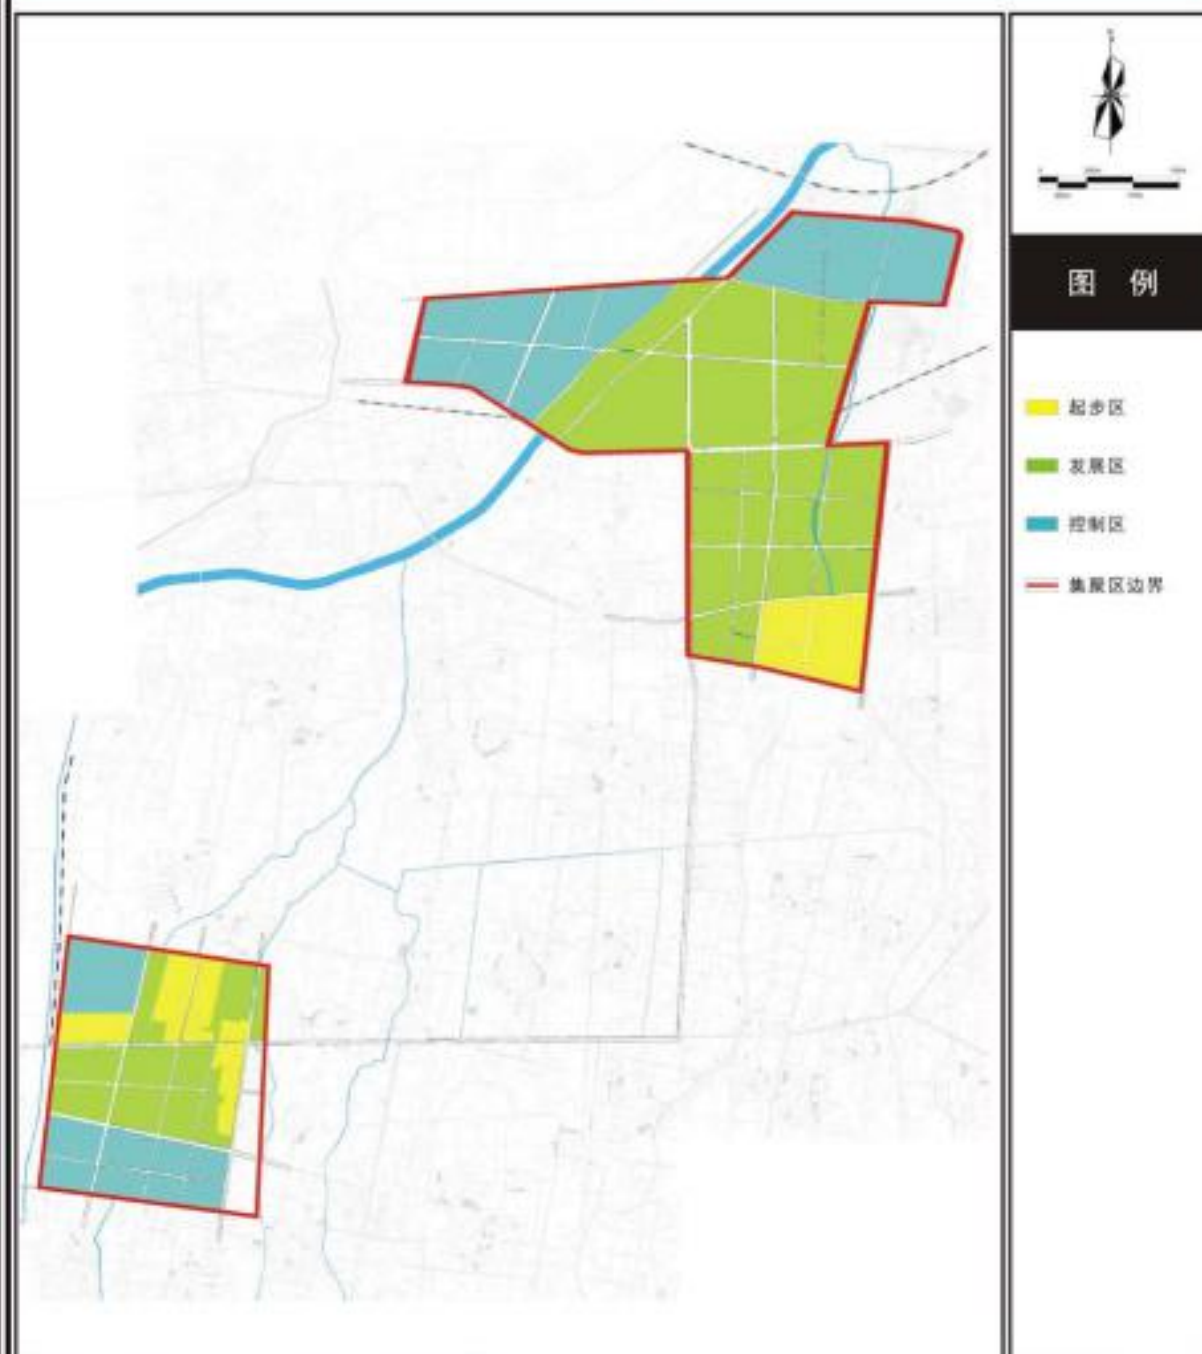

濮阳县人民政府

河南省城乡规划设计研究总院

图号

17

附图八 濮阳市化工产业集聚区三区划分图

濮阳市化工产业集聚区总体发展规划（2016-2020）

道路交通系统规划图



附图九

濮阳市化工产业集聚区道路交通规划图

濮阳市化工产业集聚区总体发展规划（2016-2020）

给水工程规划图



濮阳县人民政府

河南省城乡规划设计研究总院

图号

14

附图十 濮阳市化工产业集聚区给水规划图

濮阳市化工产业集聚区总体发展规划（2016-2020）

污水工程规划图



濮阳县人民政府

河南省城乡规划设计研究总院

2015.11

图号


15

附图十一

濮阳市化工产业集聚区污水规划图

濮阳市化工产业集聚区总体发展规划(2016-2020)

热力工程规划图

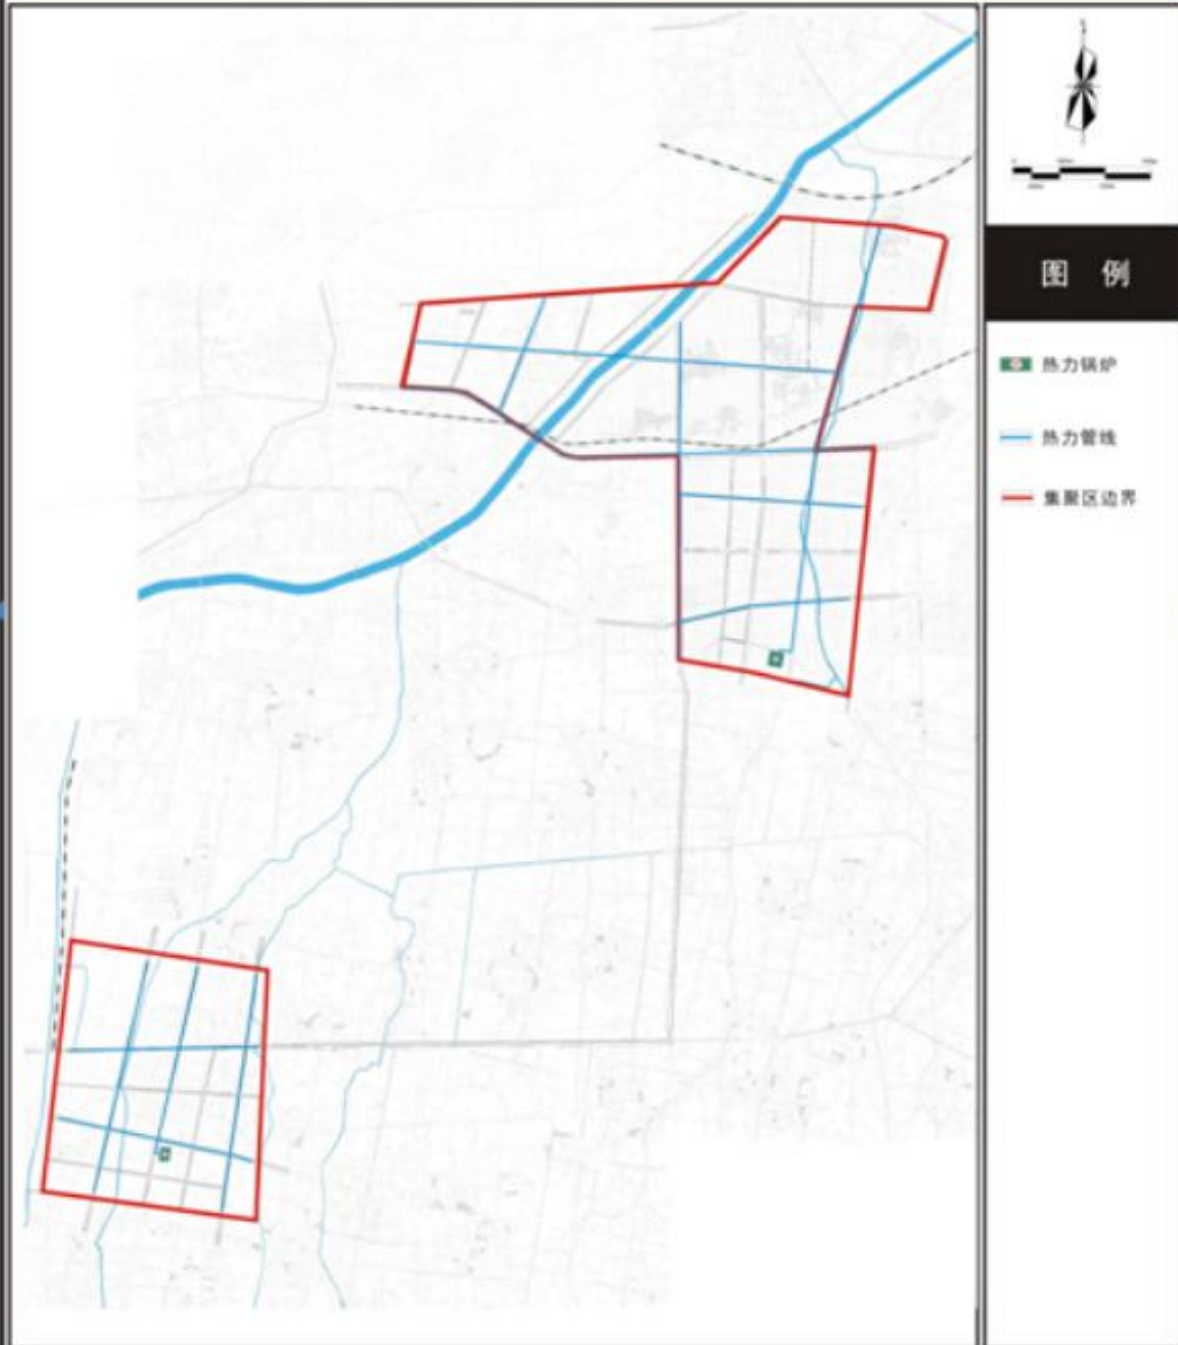

濮阳县人民政府

河南省城乡规划设计研究总院

2015.11

图号

12

附图十二 濮阳市化工产业集聚区供热规划图

濮阳市化工产业集聚区总体发展规划（2016-2020）

绿地系统规划图




濮阳县人民政府

河南省城乡规划设计研究总院

图号

16

附图十三 濮阳市化工产业集聚区绿地系统规划图


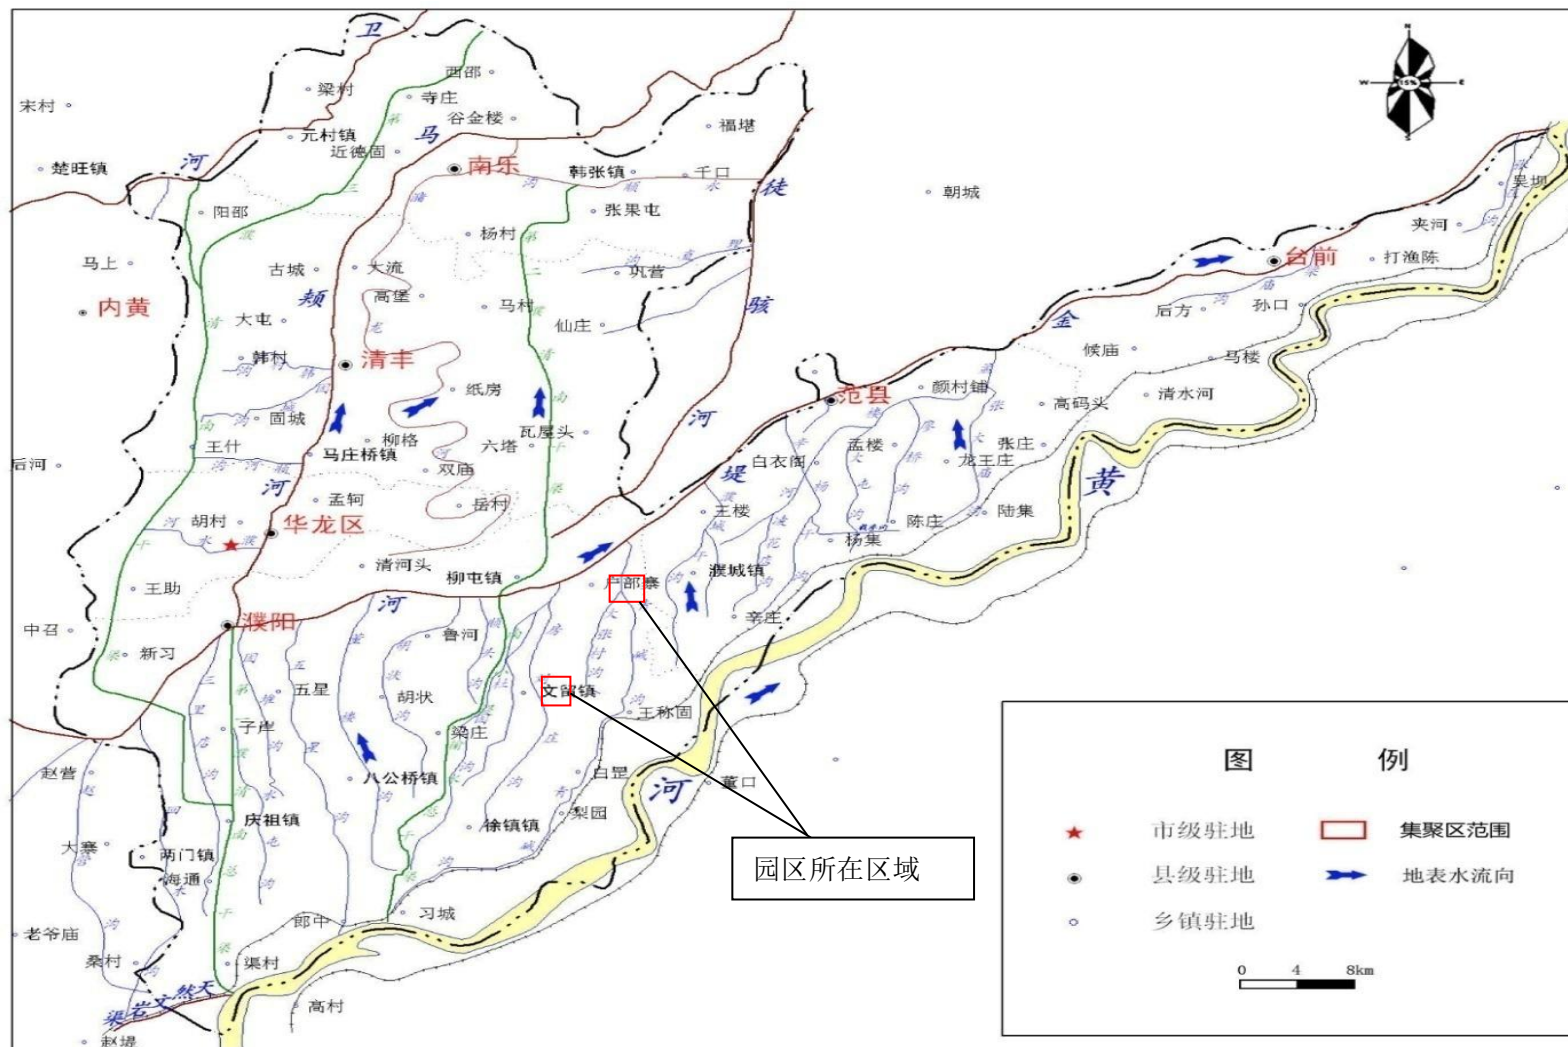


附图十四 所在区域水系分布图



附图十五 (1)


监测点位图

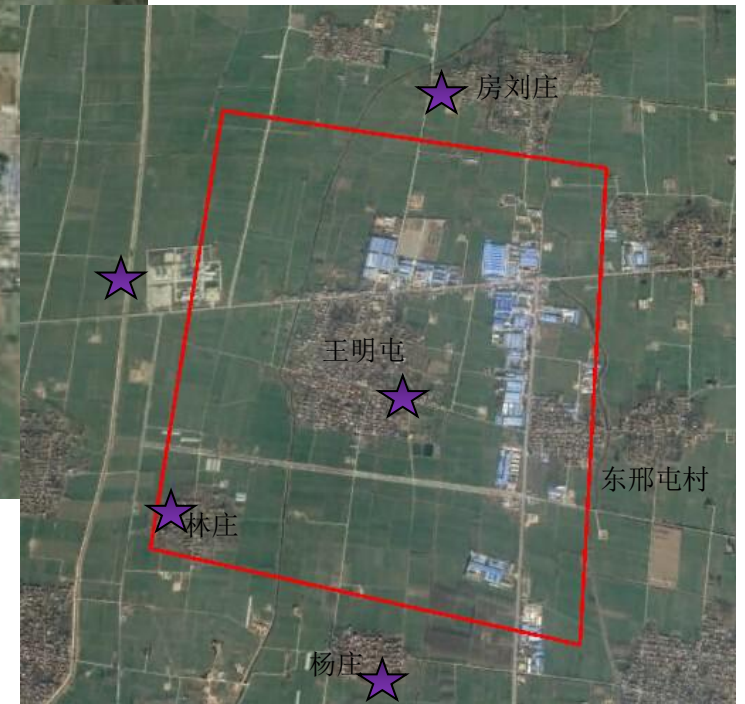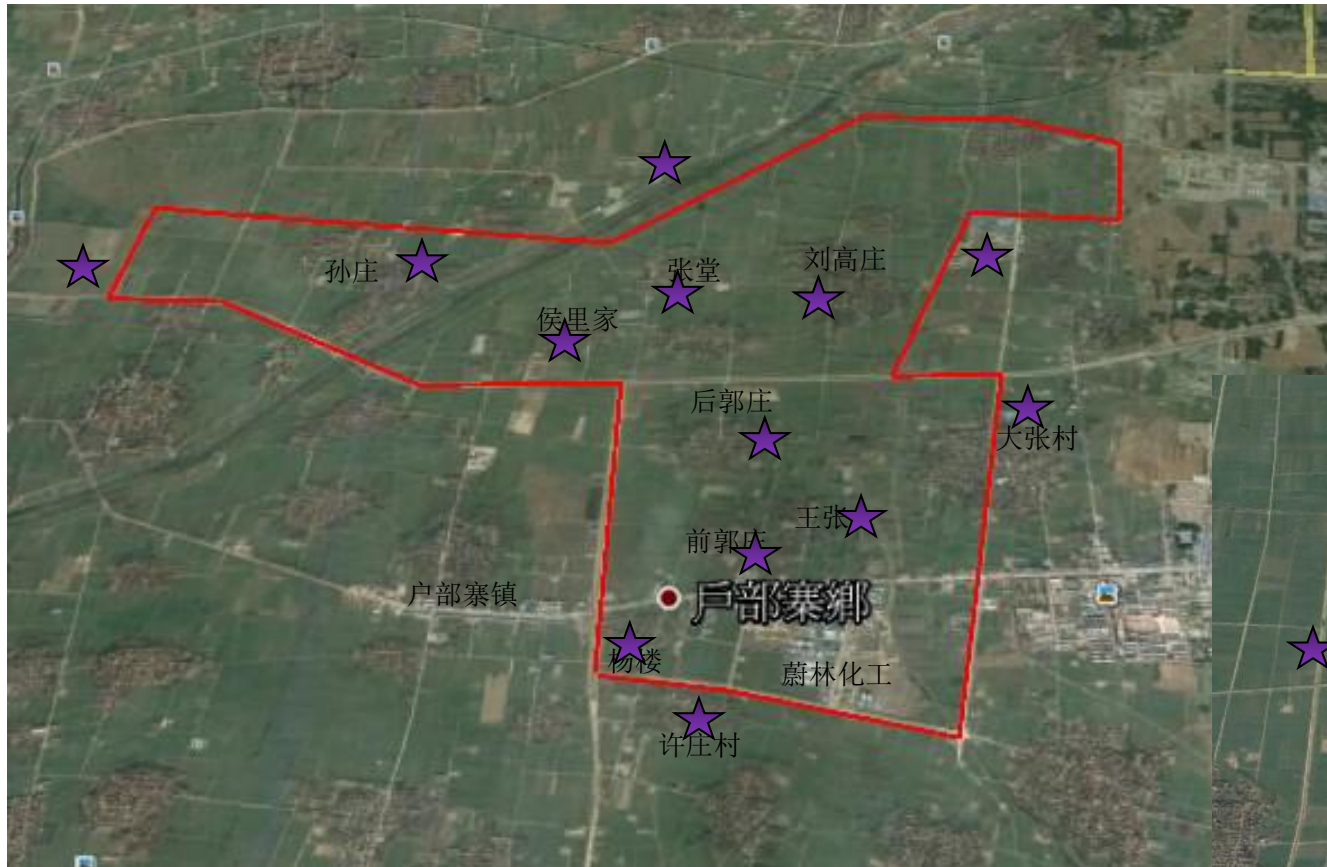

★ 噪声监测点位

附图十五 (2)

监测点位图

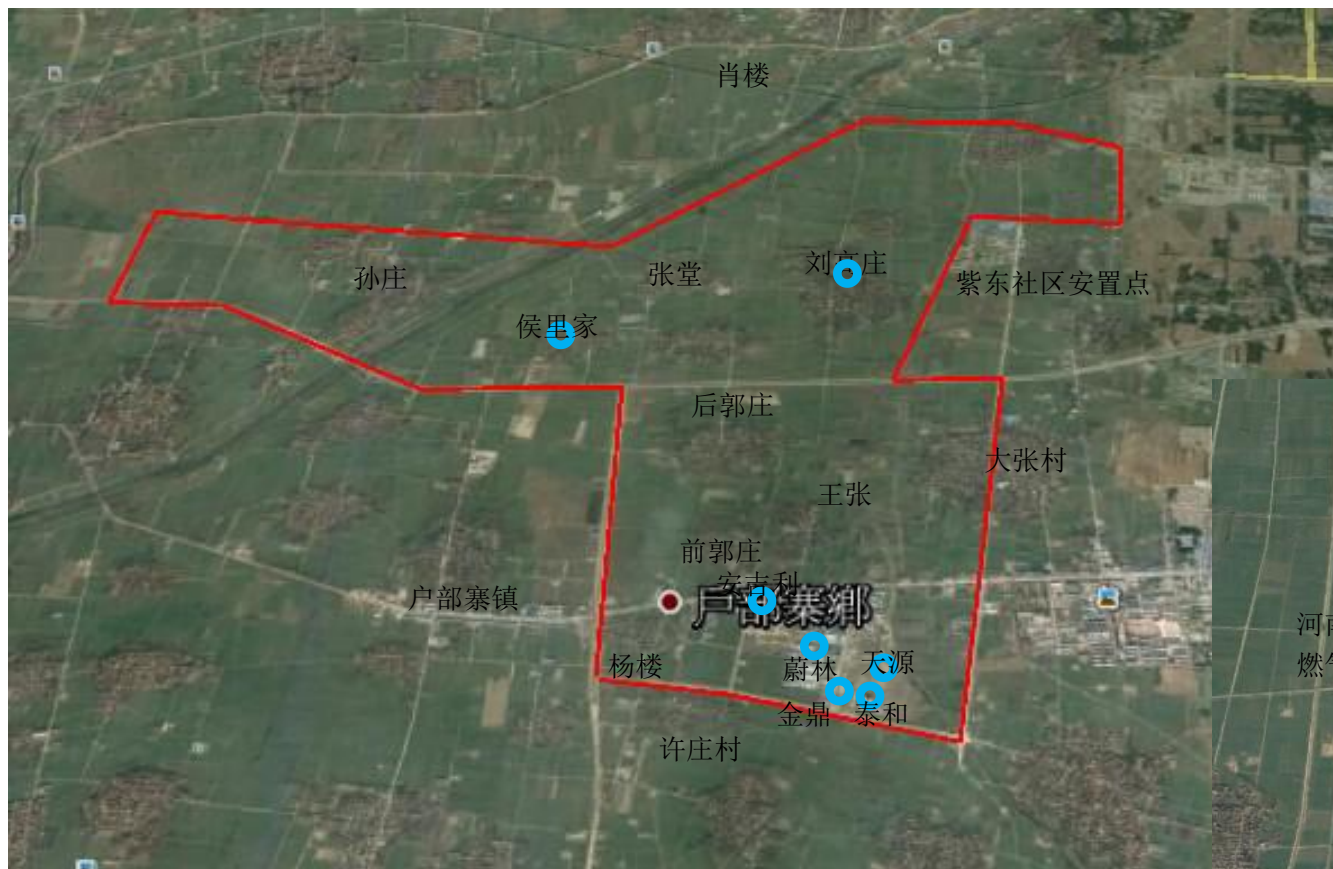

● 地下水监测点位

附图十五 (3)

监测点位图



附图十五 (4)

监测点位图